



ЖК "Зеленый Город"

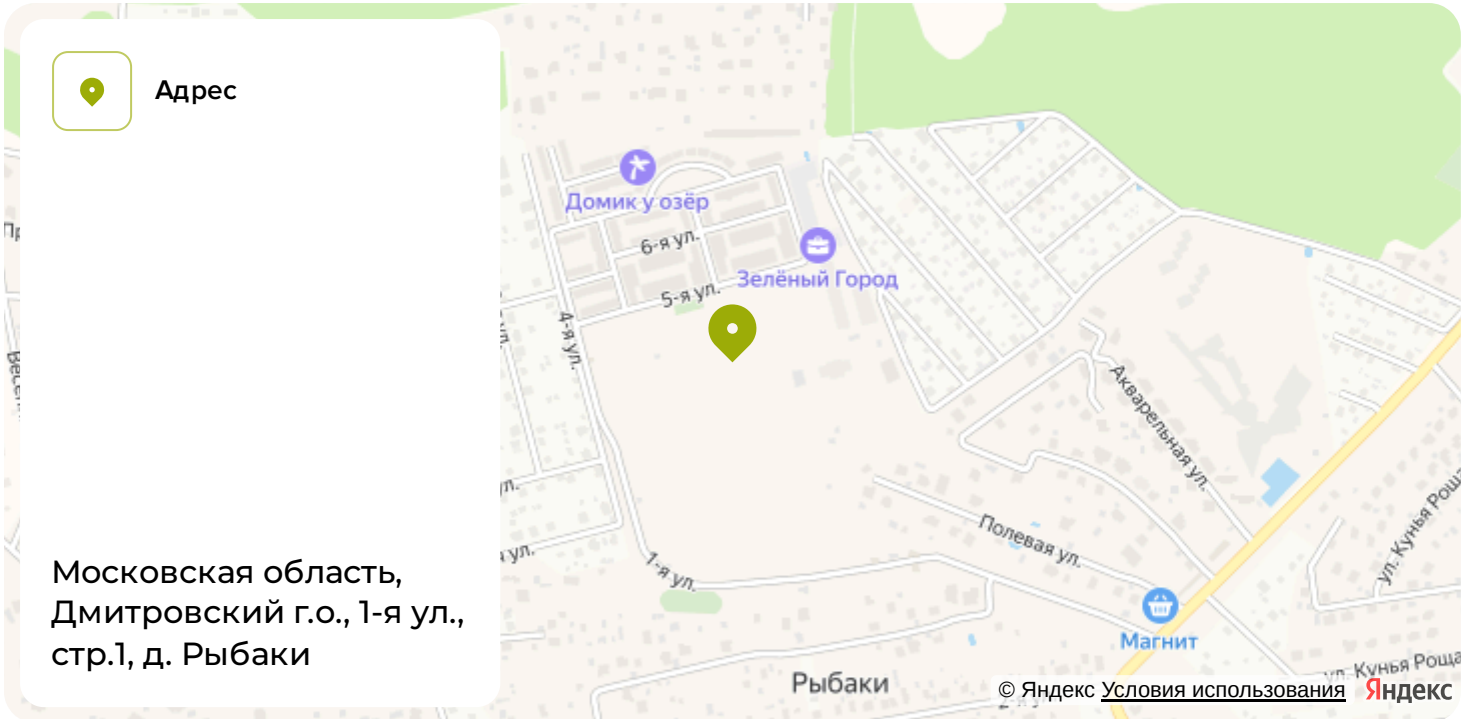

Номер 144

Квартира 1-комнатная 38,51 м²

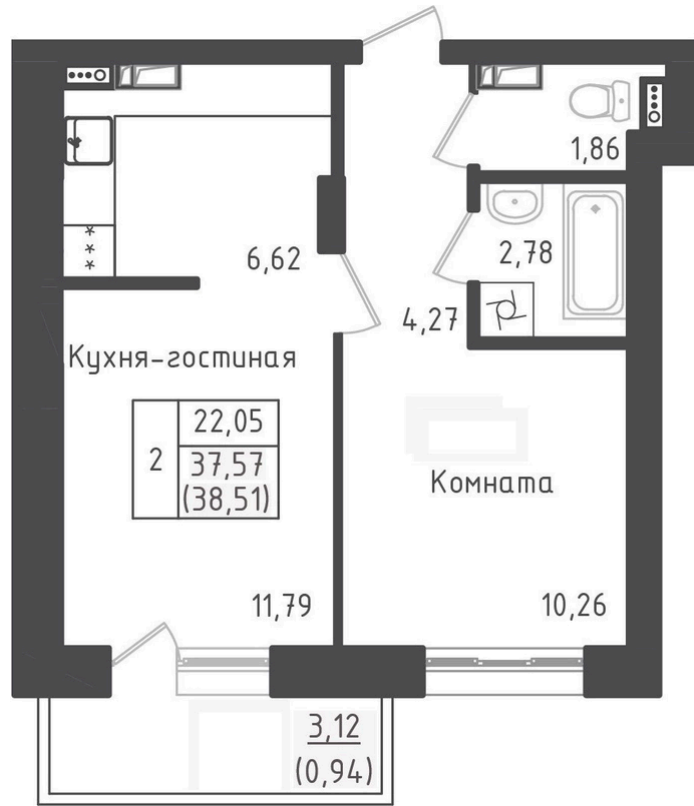

Чистовая отделка

Корпус

Дом 1

Секция

5

Этаж

4

Сдача

3 кв. 2025

5 592 054 руб


Ипотека от 27 894 руб/мес



Отсканируйте QR-код
и смотрите на сайте
zogorod.ru

На этаже 4


Квартира 1-комнатная 38,51 м²

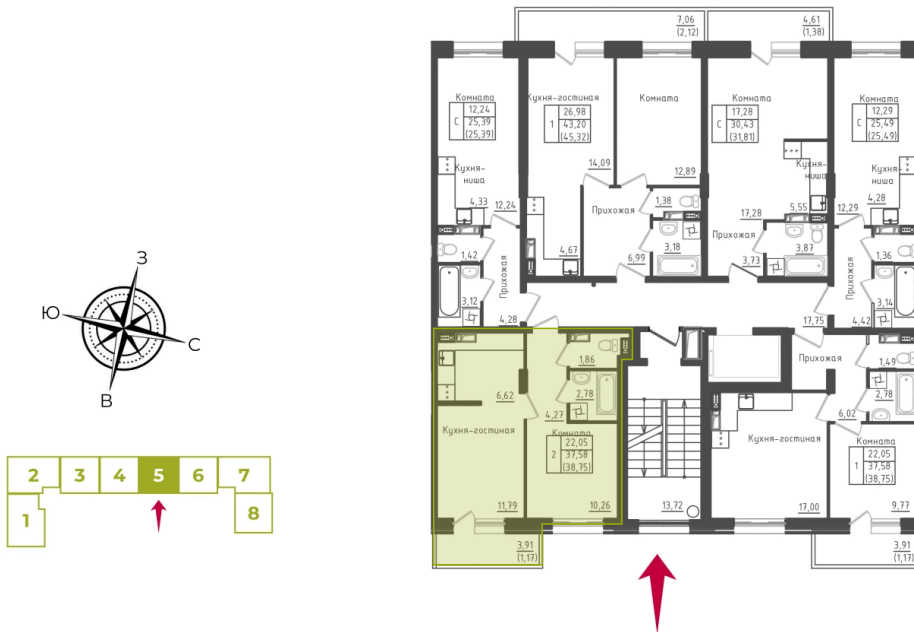

Генплан, Дом 1



Офис продаж

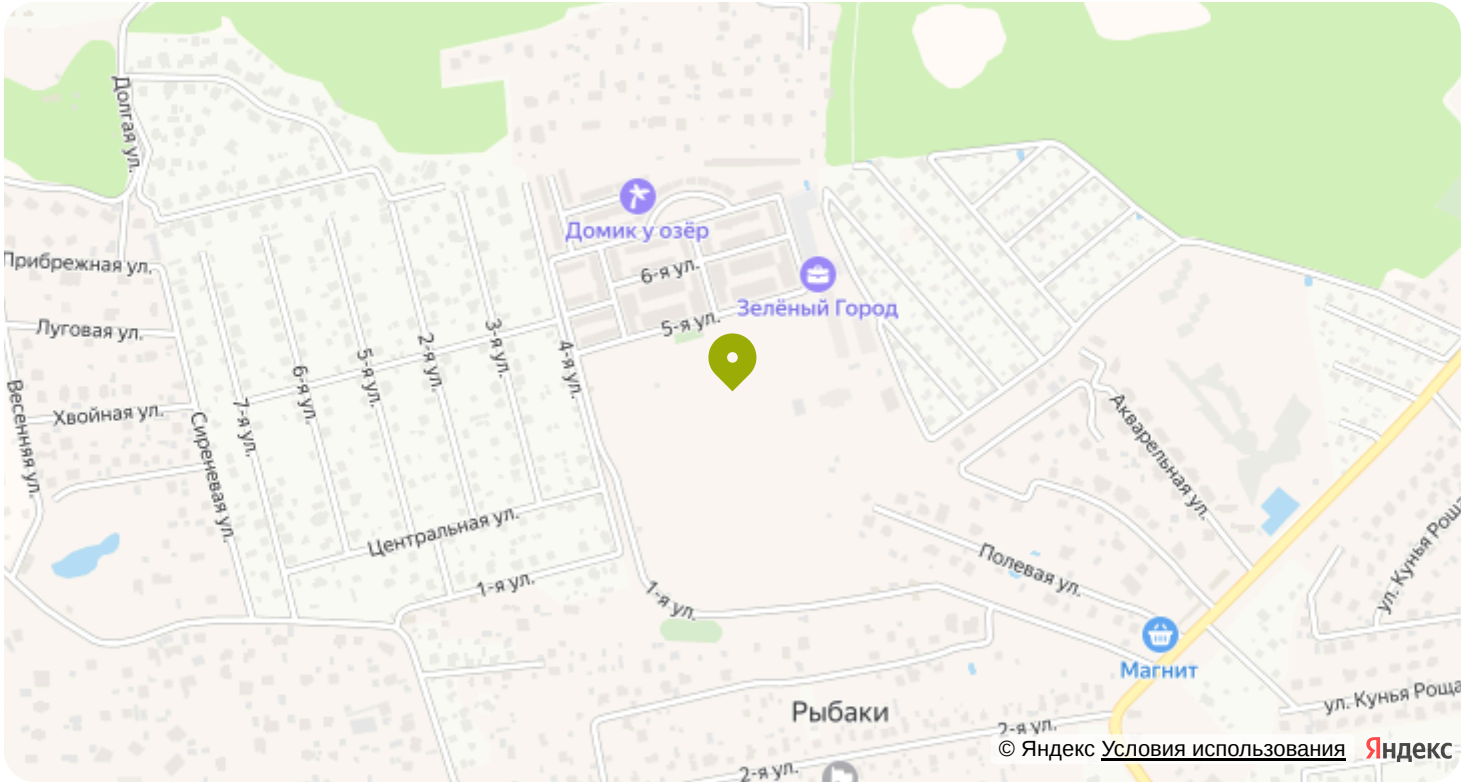

 Адрес

Московская область, Дмитровский г.о., 1-я ул., стр.1, д. Рыбаки



Проложить маршрут

Постройте оптимальный маршрут на Яндекс Картах

 Контакты

Телефон отдела продаж

+7(495)431-62-95

Email

info@zogorod.ru