



ЖК "Зеленый Город"

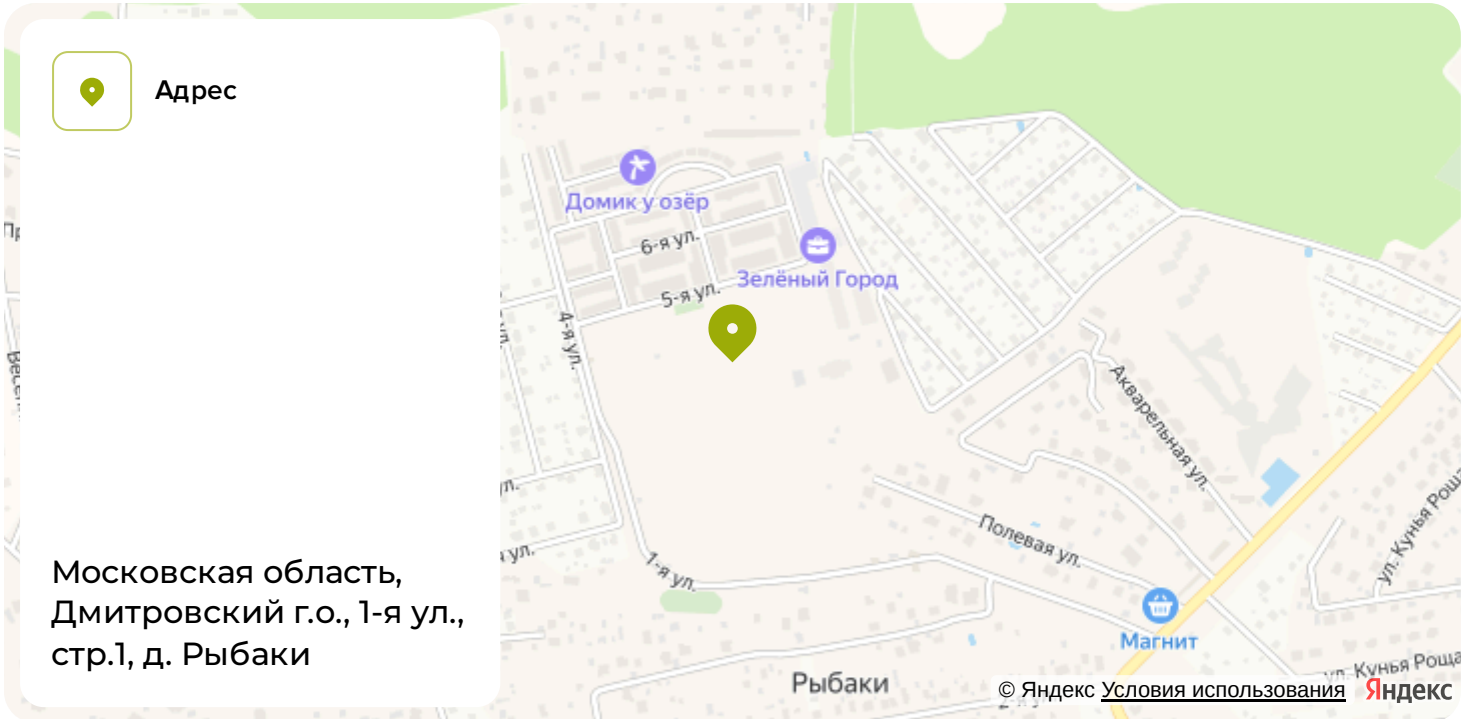

Номер 44

Квартира 2-комнатная 67,05 м²

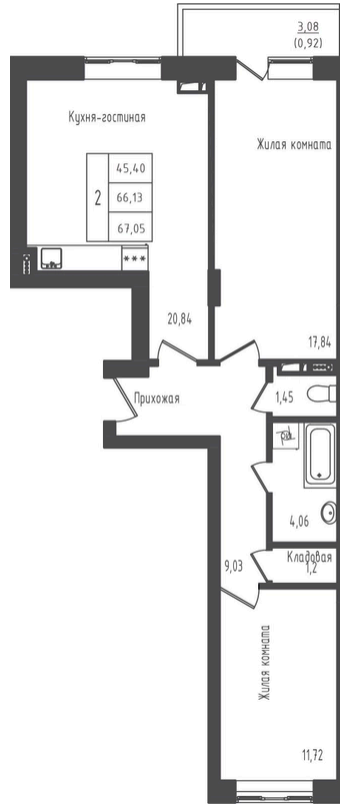

Чистовая отделка

Корпус	Дом 2	Секция	2
Этаж	5	Сдача	2 кв. 2025

9 013 621 руб


Ипотека от 45 053 руб/мес



Отсканируйте QR-код
и смотрите на сайте
zogorod.ru

На этаже 5


Квартира 2-комнатная 67,05 м²

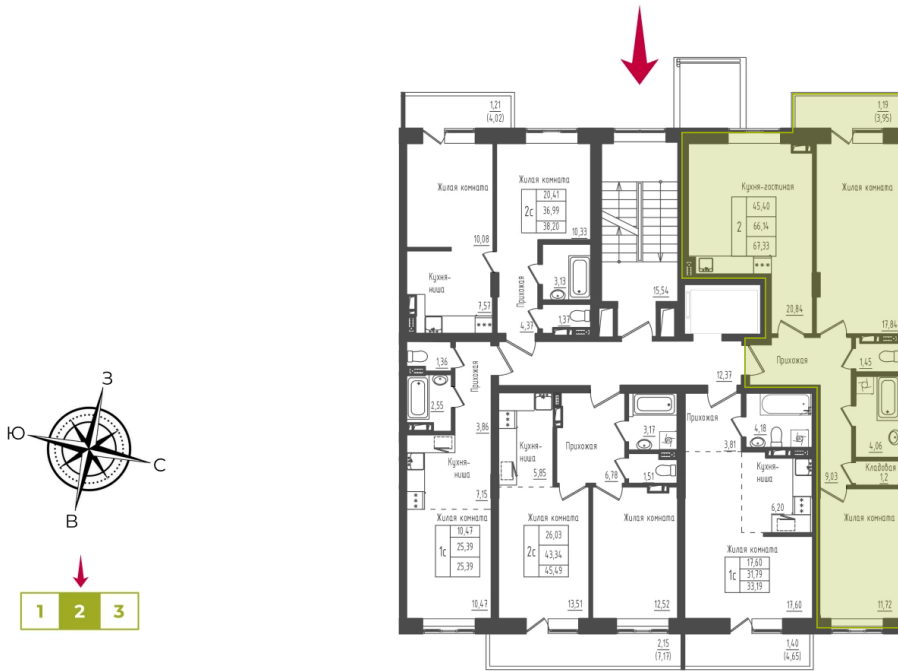

Генплан, Дом 2



Офис продаж

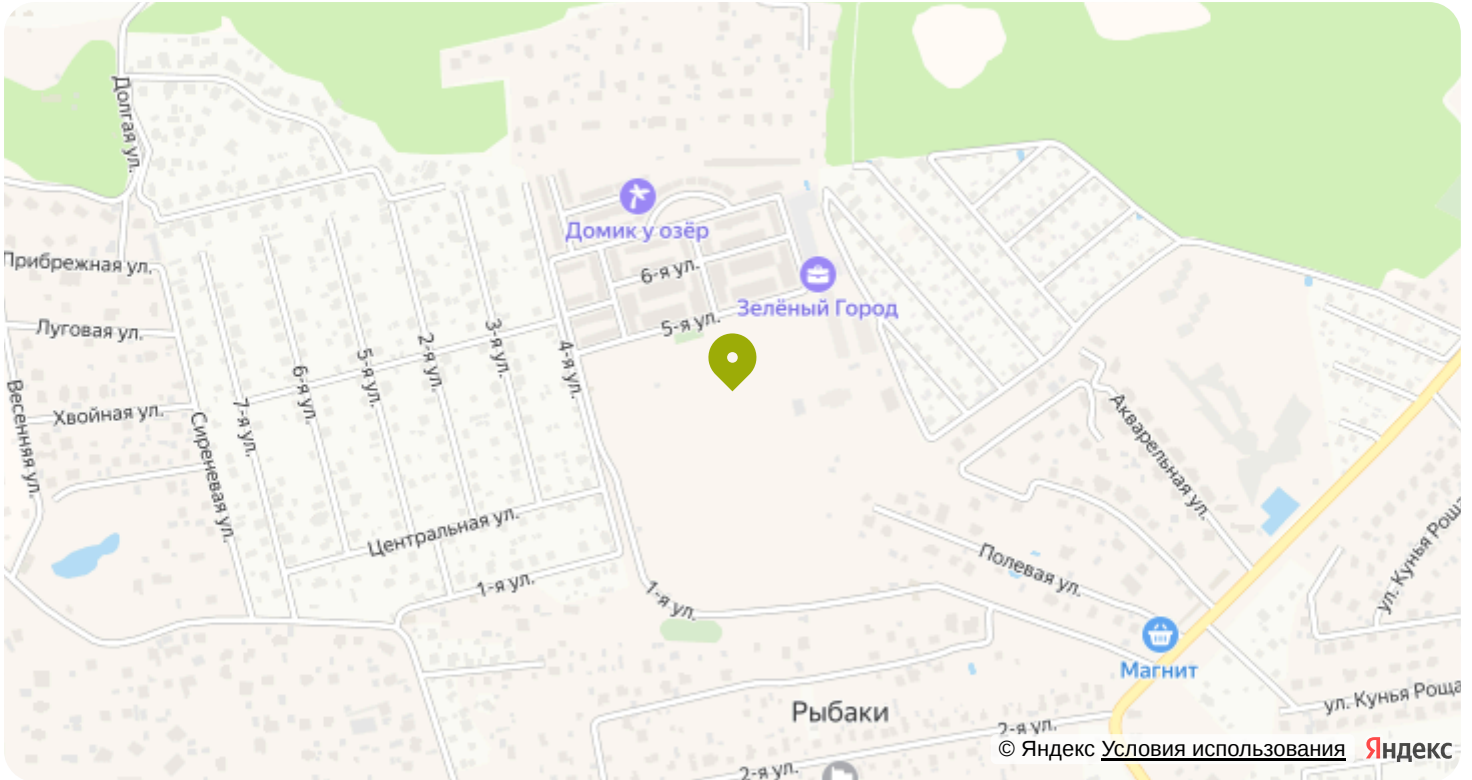

 Адрес

Московская область, Дмитровский г.о., 1-я ул., стр.1, д. Рыбаки



Проложить маршрут

Постройте оптимальный маршрут на Яндекс Картах

 Контакты

Телефон отдела продаж

+7(495)431-62-95

Email

info@zogorod.ru