


ЖК "Зеленый Город"



Номер 19

Квартира 1-комнатная 46,12 м²

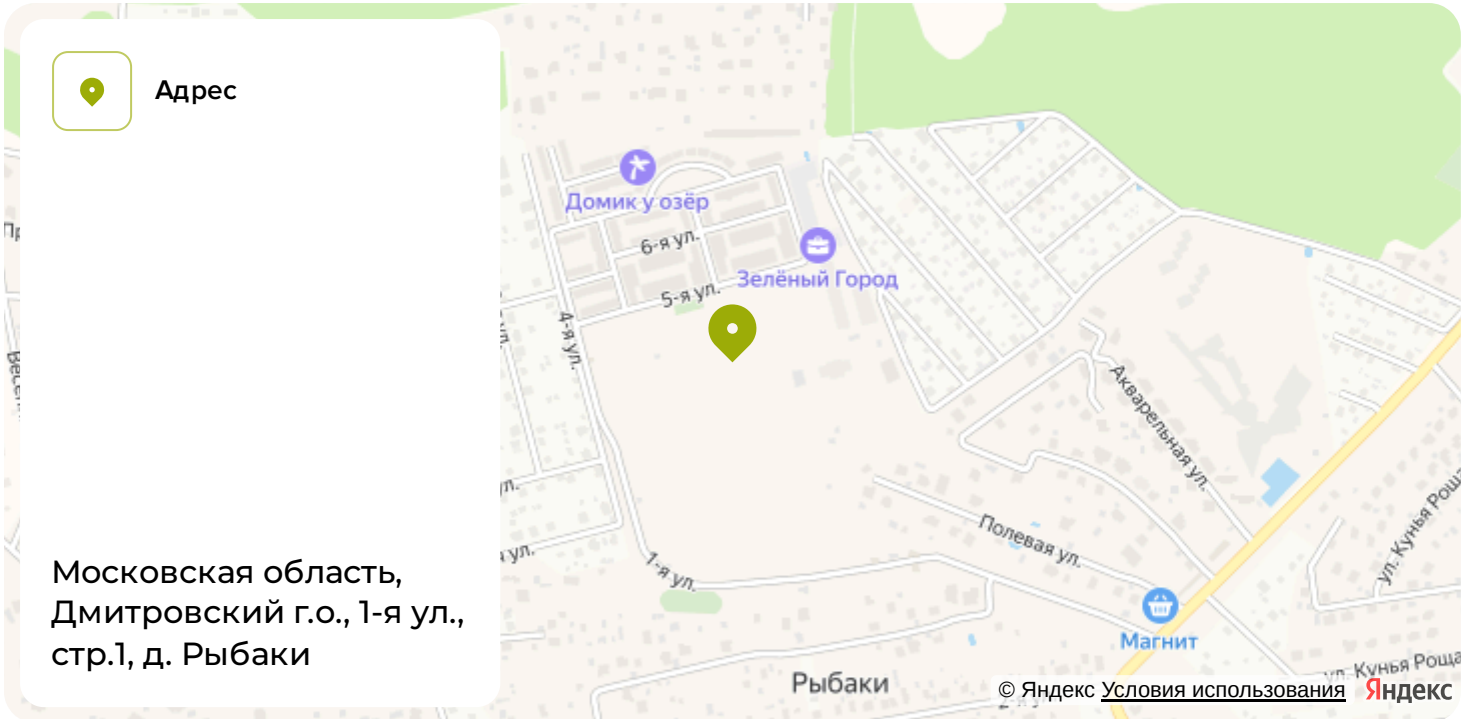

Чистовая отделка

Корпус	Дом 1	Секция	1
Этаж	4	Сдача	3 кв. 2025

6 561 876 руб

Ипотека от 32 757 руб/мес



Отсканируйте QR-код
и смотрите на сайте
zogorod.ru

На этаже 4


Квартира 1-комнатная 46,12 м²



Генплан, Дом 1



Офис продаж

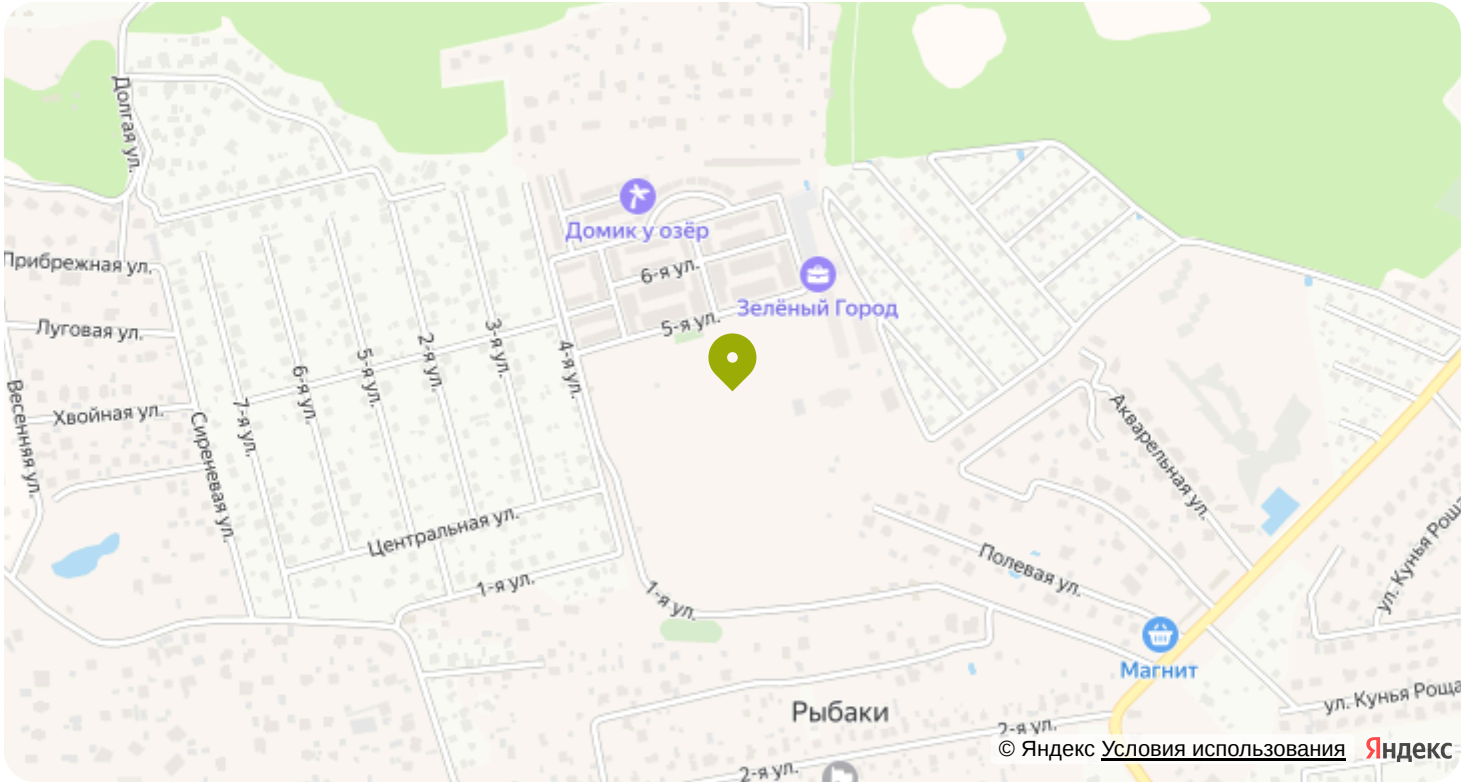

 Адрес

Московская область, Дмитровский г.о., 1-я ул., стр.1, д. Рыбаки



Проложить маршрут

Постройте оптимальный маршрут на Яндекс Картах

 Контакты

Телефон отдела продаж

+7(495)431-62-95

Email

info@zogorod.ru